

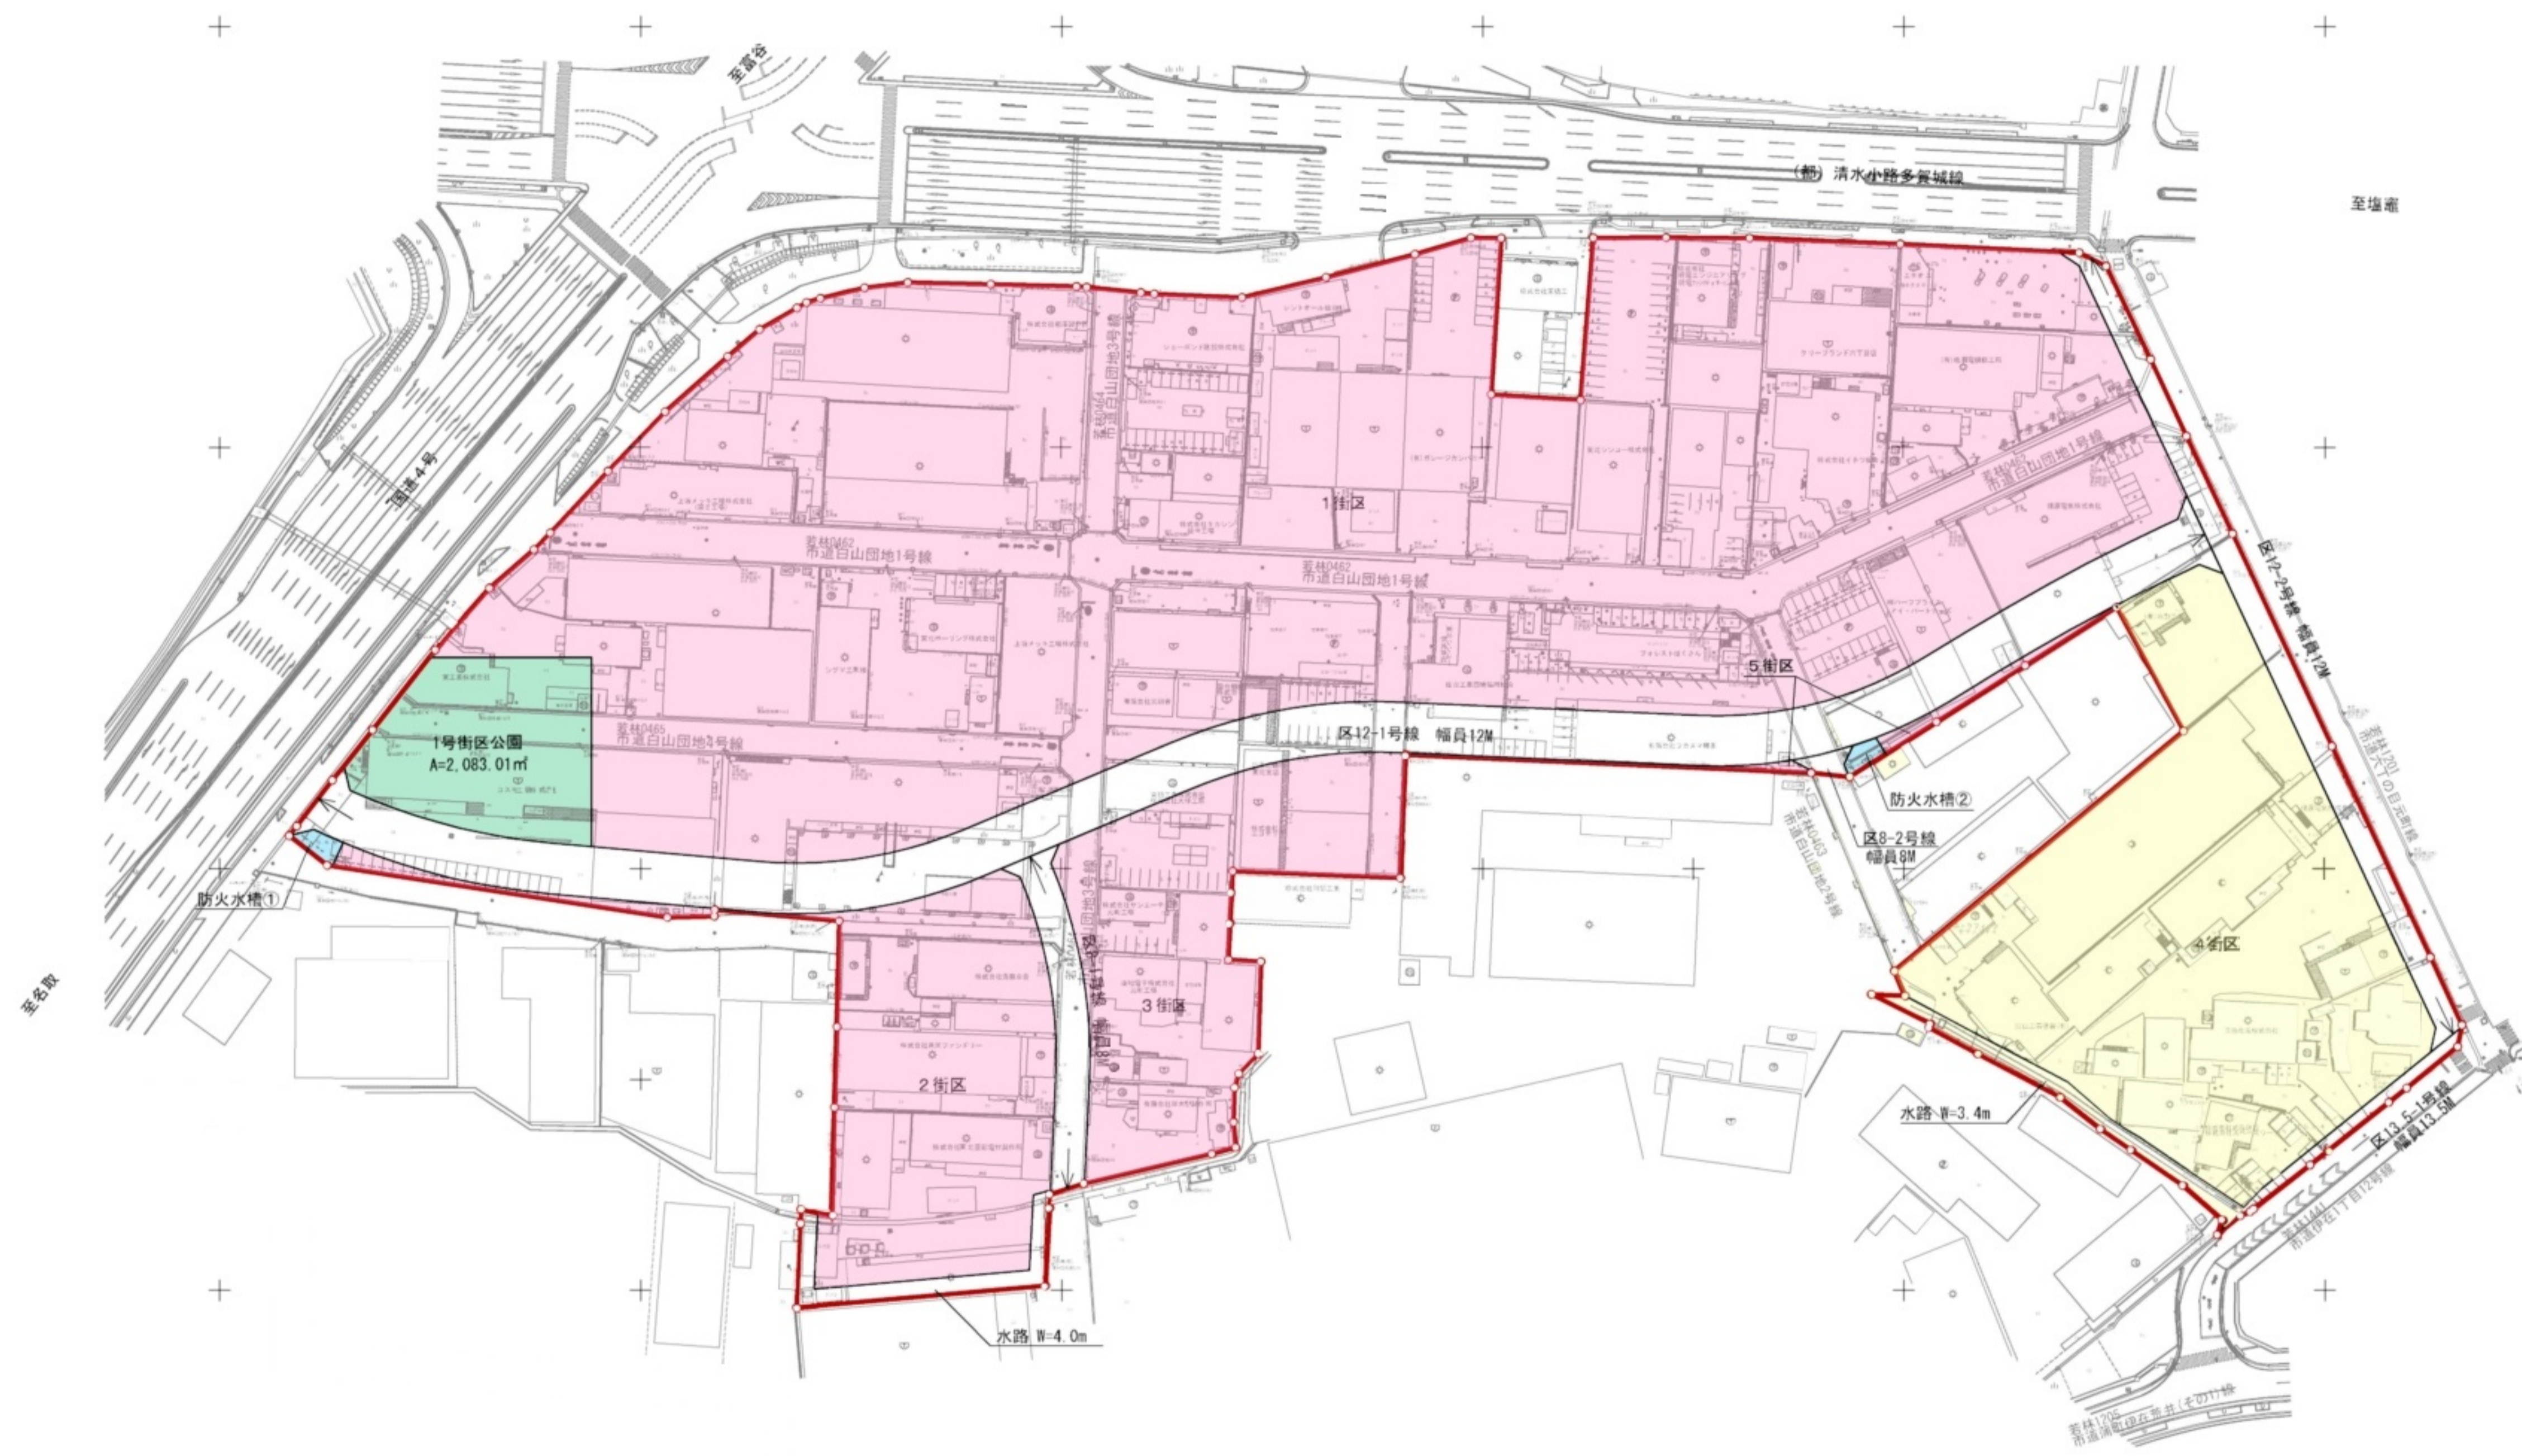


# 仙台市六丁の目元町・六丁目土地区画整理事業 土地利用計画図 (六丁の目元町)

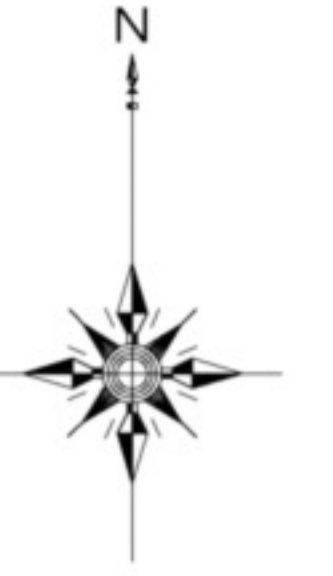


凡 例	
	施行地区区域界
	住宅地(集合)
	商業地(専用)
	街区公園
	防火水槽

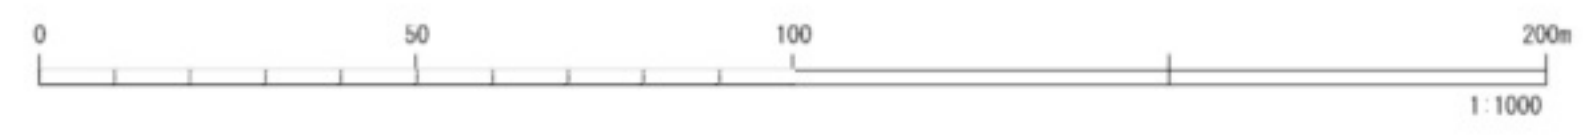

事業名	仙台市六丁の目元町・六丁目土地区画整理事業		
工事名			
図名	土地利用計画図 (六丁の目元町)		
令和元年10月	縮尺	1:1000	図番
仙台市六丁の目元町・六丁目土地区画整理組合			


# 仙台市六丁の目元町・六丁目土地区画整理事業 土地利用計画図 (六丁目)

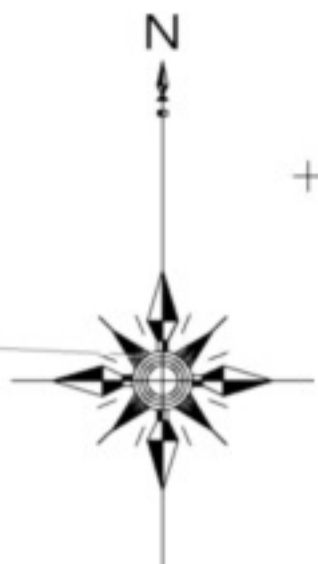

若林区6丁目字南



凡 例	
	施行地区区域界
	工業地(専用)
	雨水調整池
	鉄塔用地
	防火水槽

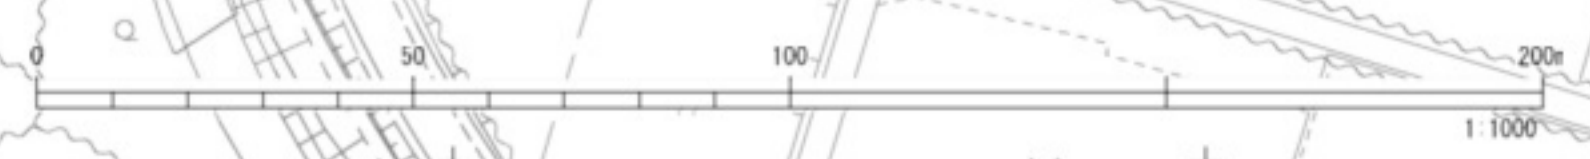

事業名	仙台市六丁の目元町・六丁目土地区画整理事業		
工事名			
図 名	土地利用計画図(六丁目)		
令和元年10月	縮尺	1:1000	図番
仙台市六丁の目元町・六丁目土地区画整理組合			